




Rzut dachu

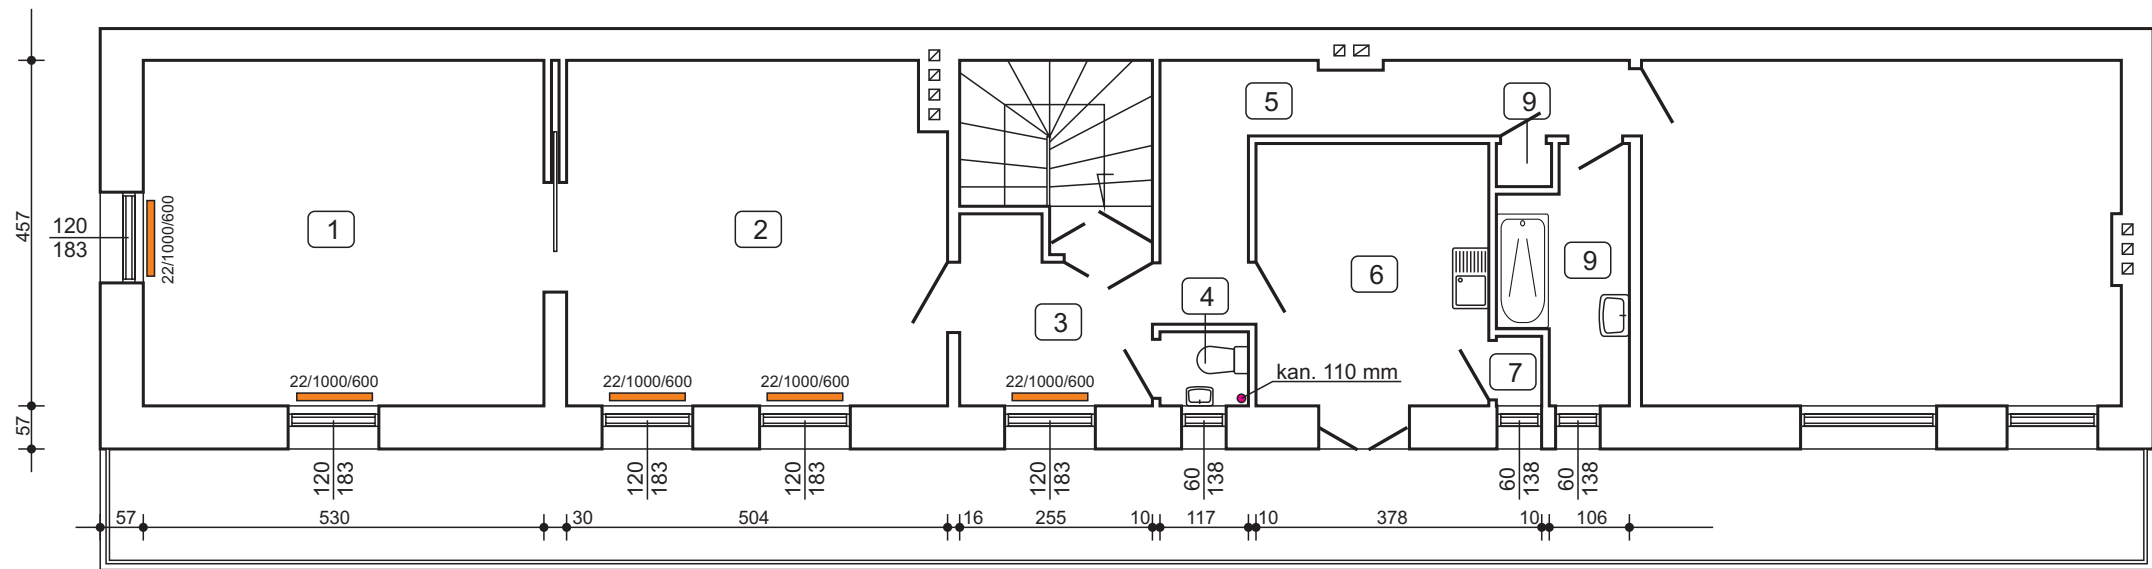

Rzut I piętra - stan istniejący

| | | | |
|------------------------------------|---|--------------------------------|---------------------|
| nazwa i adres obiektu budowlanego: | Remont dachu i remont instalacji elektr., wod.-kan. i c.o. w budynku mieszkalnym niskim. | | |
| adres: | 76-200 Słupsk, ul. Armii Krajowej 28-29 | | |
| nazwa rysunku: | RZUT I PIĘTRA I DACHU | | skala: 1:100 |
| Projektant: | Imię i nazwisko: Stanisław Wegner | Numer uprawnień: 1971/Gd/85 | Podpis: |
| Faza: | Branża: | Data: | Nr rysunku: |
| Projekt budowlany | Architektura | sierpień 2016 | 2 |