


ul. Mickiewicza

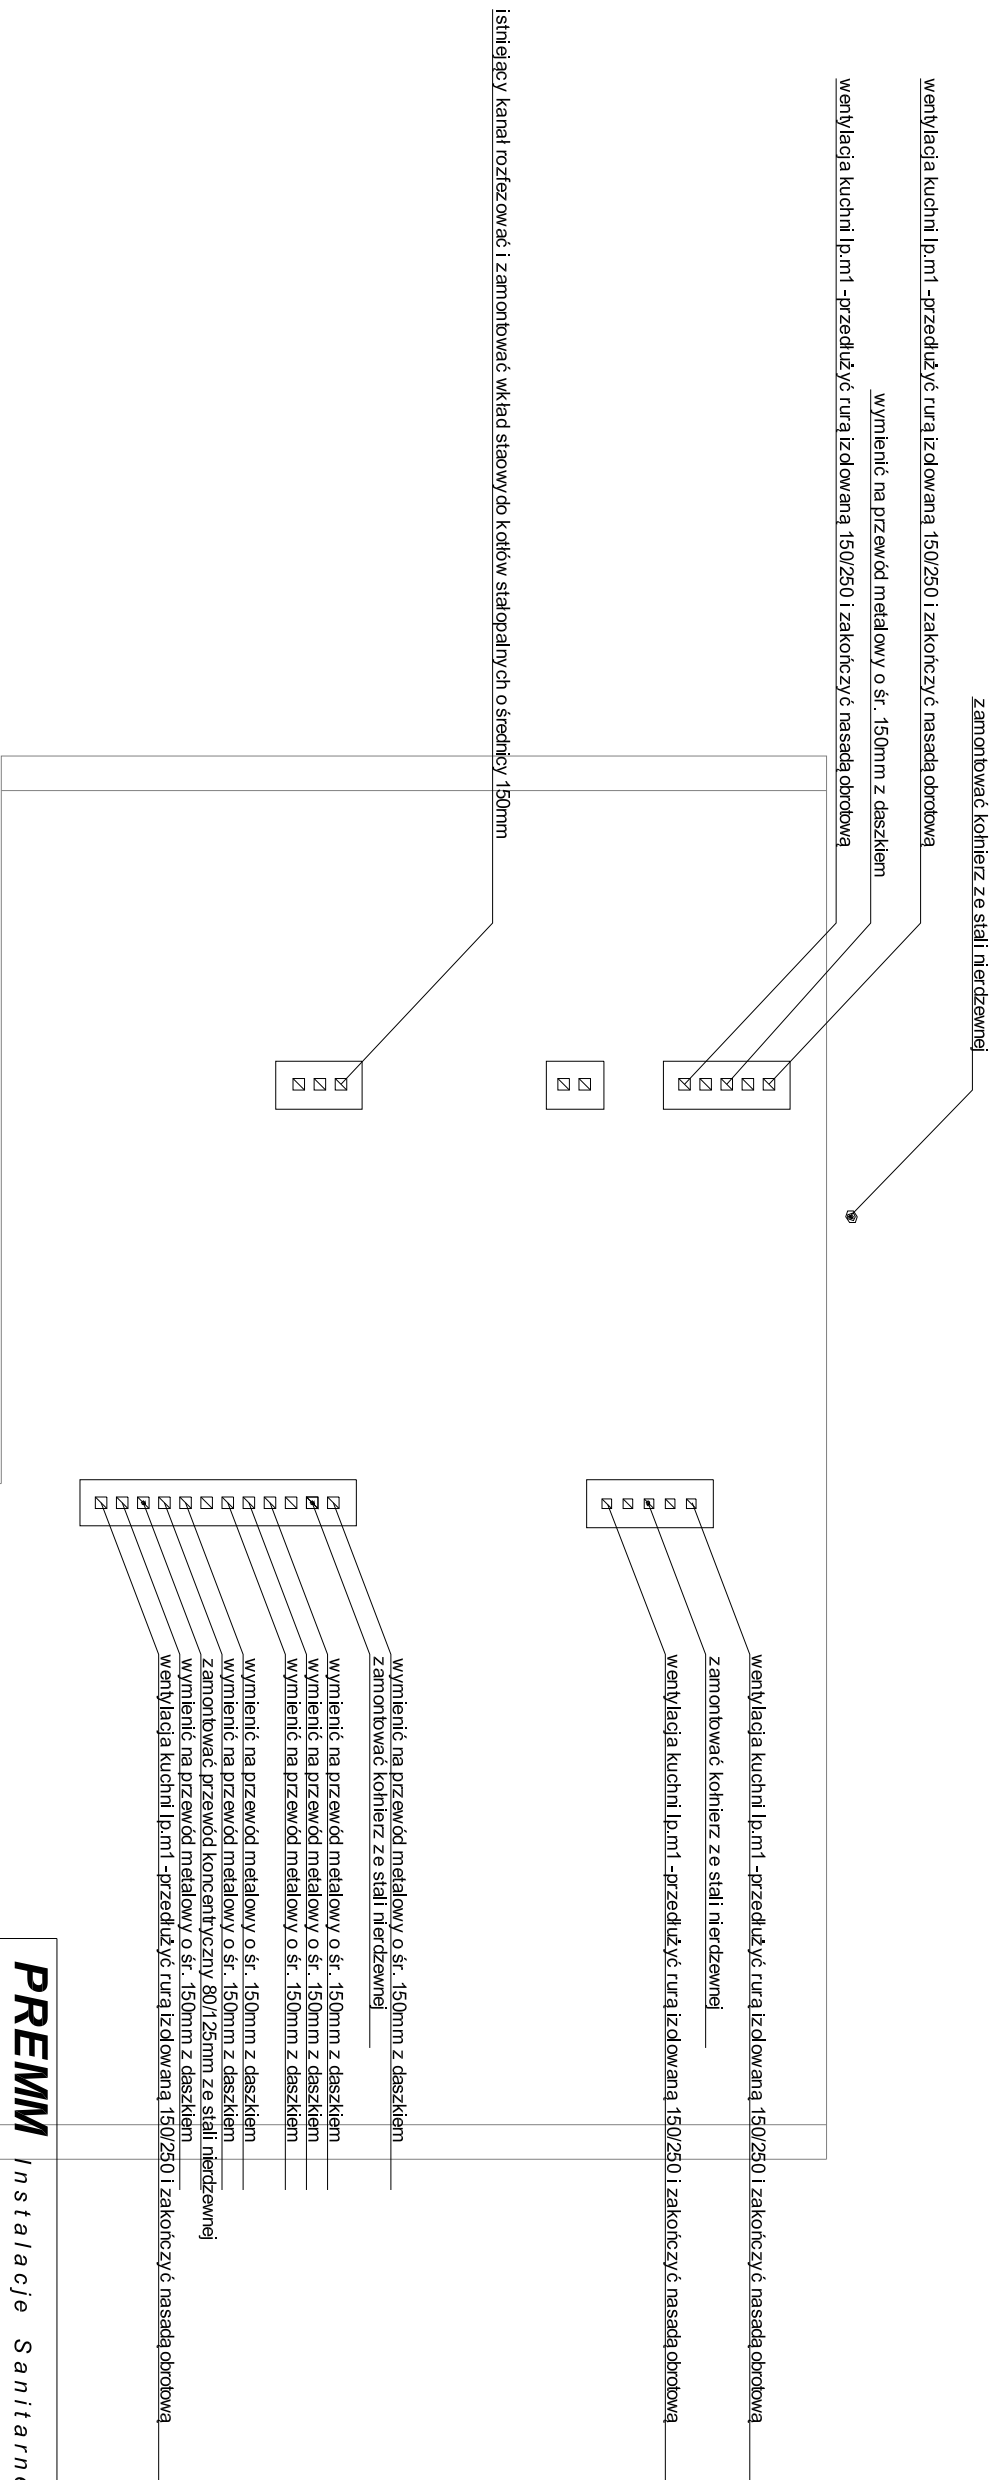

| | |
|--|--|
| PREMM <i>Instalacje Sanitarne Rafał Gorecki</i> | |
| Lubichowska 14 83-200 Starogard Gd. | tel. kom. 607-579-226 |
| 5921901947 | Regon: 221566555 |
| TEMAT: | Wymiana centralnego kotła na kotły gazowe dwufunkcyjne, kondensacyjne w budynku W1W w Starogardzie Gdańskim, ul. Tczewska 25 |
| ADRES: | dz. nr 147 obr. 014 83-200 Starogard Gdański |
| INWESTOR: | Inspekcja Weterynaryjna Wojewódzki Inspektorat Weterynarii ul. Na Stoku 50 80-958 Gdańsk |
| NAZWA RYS.: | Rzut dachu kanały spalnikowe i wentylacyjne |
| PROJEKTANT: | mgr.inż. Rafał Gorecki upr. nr POM/0051/PWOS/10 (w branży sanitarnej) |
| DATA: | 30 września 2016r. |
| | Skala: Rys nr. 1:100 S-10 |

ul. Tczewska